


FICHA DE REFERENCIA

Espacios a alfombrar:

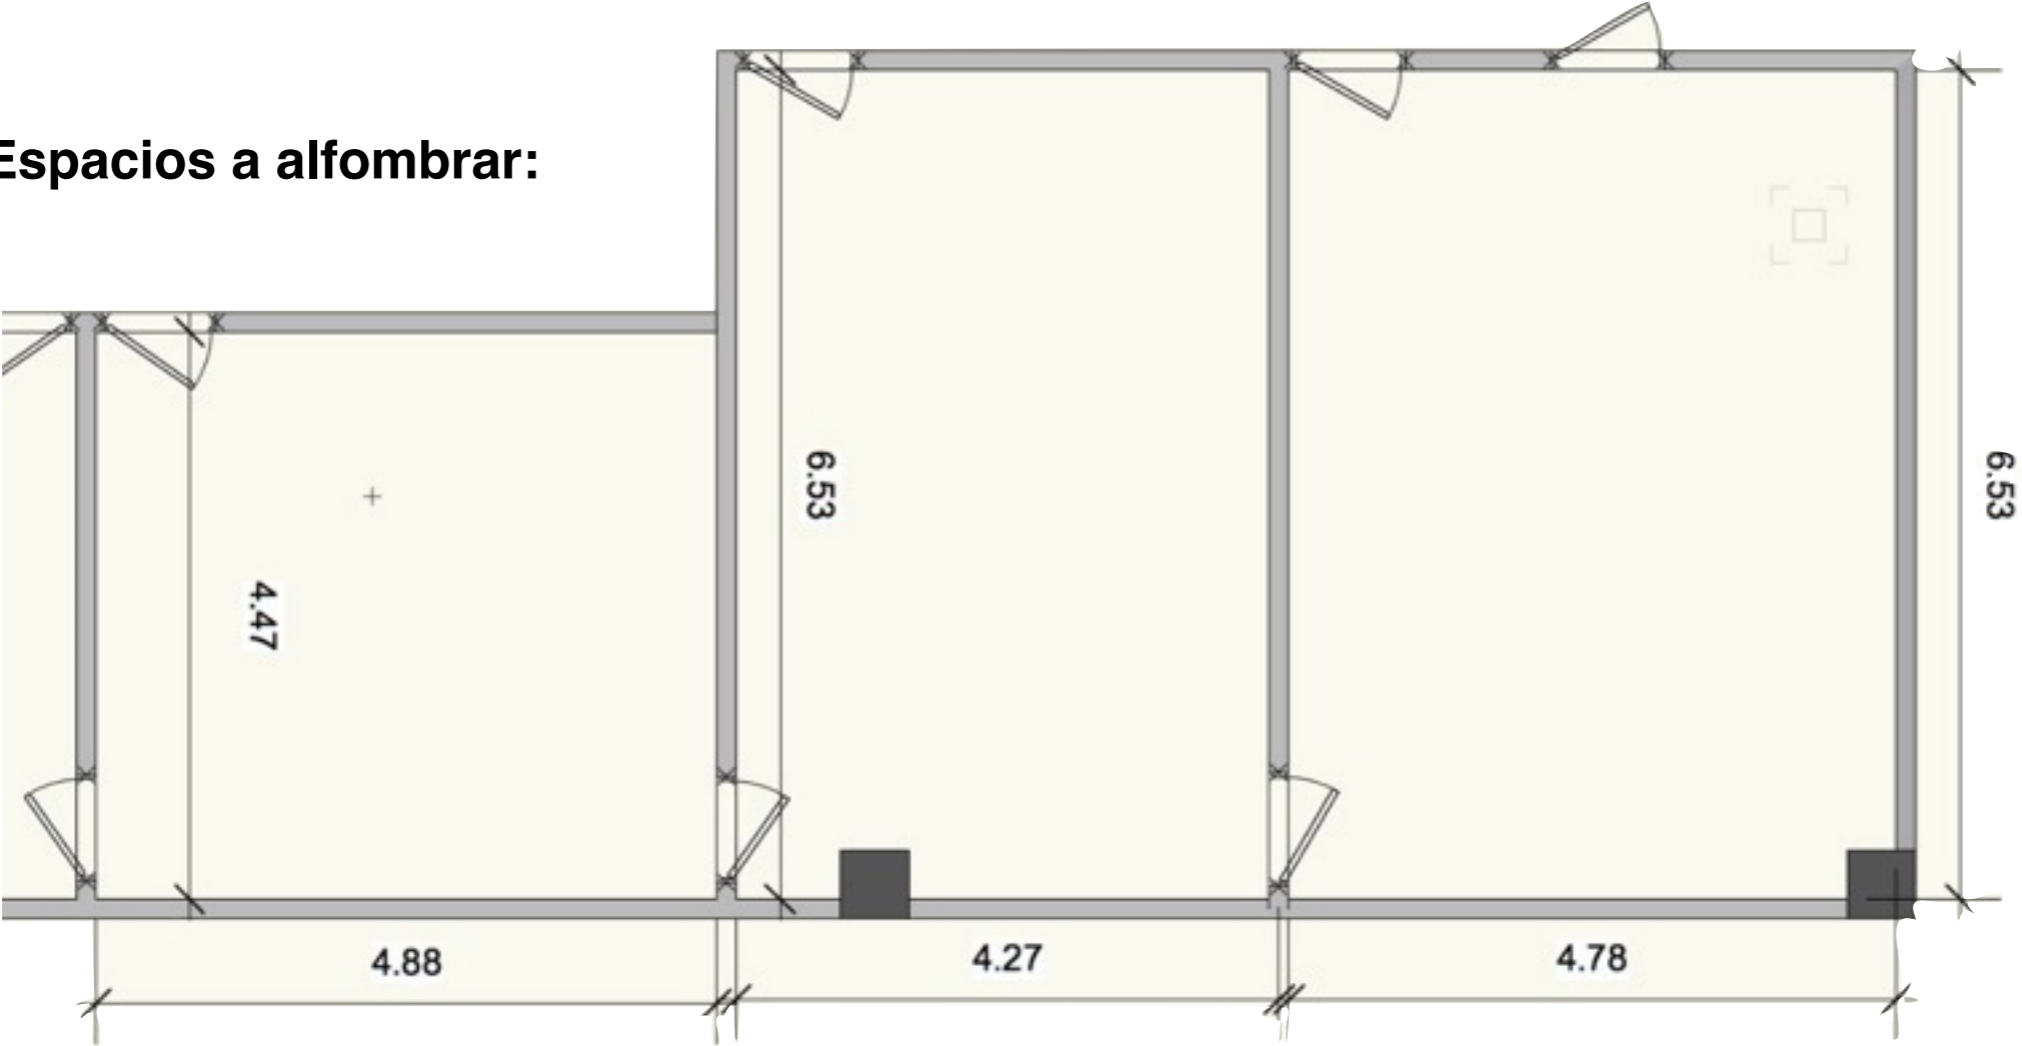

Color solicitado para alfombrado:

